


Appartamento - 5 Trilocale - Piano Terra

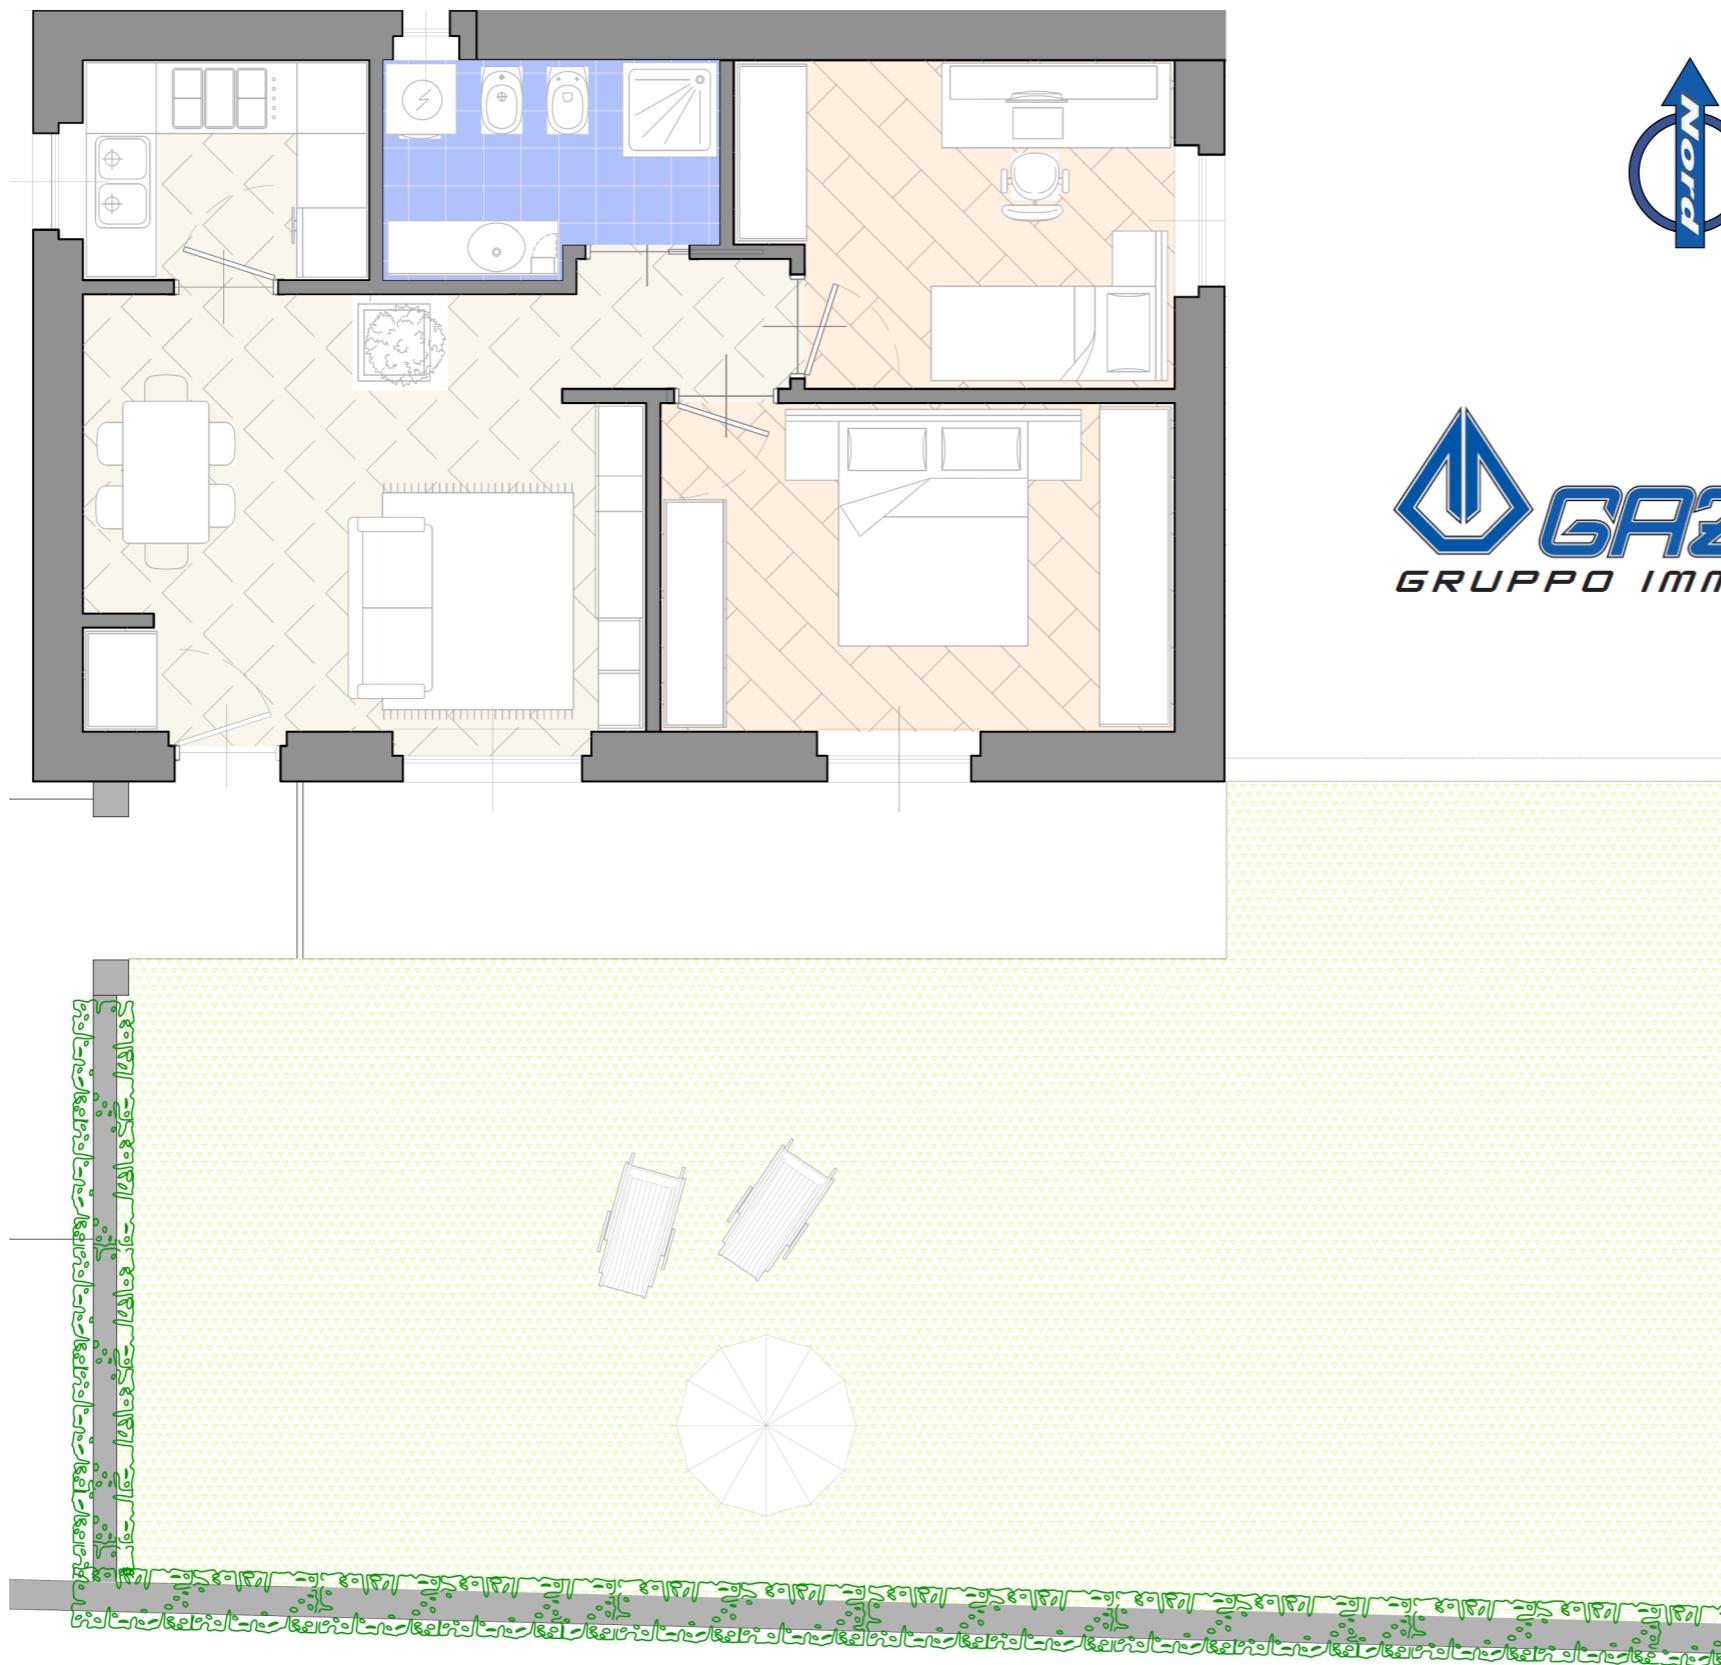

GAZZINI
GRUPPO IMMOBILIARE



DESCRIZIONE

Ampio e luminoso trilocale composto da: soggiorno, cucina separata, due camere da letto e ampio bagno finestrato. Grande giardino con esposizione a sud. Riscaldamento autonomo, ottime rifiniture, zona tranquilla e soleggiata. Cantina di grandi dimensioni.

**SUPERFICIE
COMMERCIALE
85 MQ**



Disegno fuori scala

NOTE LEGALI

Le presenti documentazione deve essere considerata come una rappresentazione di massima della realtà e non costituisce quindi documentazione legalmente vincolante per il venditore.