



# Villa Verdi

Bronzolo

la casa  
che hai  
sempre sognato



















# Appartamento - 1

## Quadrilocale - Piano Terra



Villa Verdi  
Bronzolo

### DESCRIZIONE

Ampio e luminoso quadrilocale composto da: soggiorno con cucina abitabile, tre camere da letto, ampio bagno finestrato e meraviglioso giardino. Riscaldamento autonomo, ottime rifiniture, zona tranquilla e soleggiata. Cantina di grandi dimensioni.


SUPERFICIE  
COMMERCIALE  
112 MQ



Disegno fuori scala


### NOTE LEGALI

Le presente documentazione deve essere considerata come una rappresentazione di massima della realtà e non costituisce quindi documentazione legalmente vincolante per il venditore.

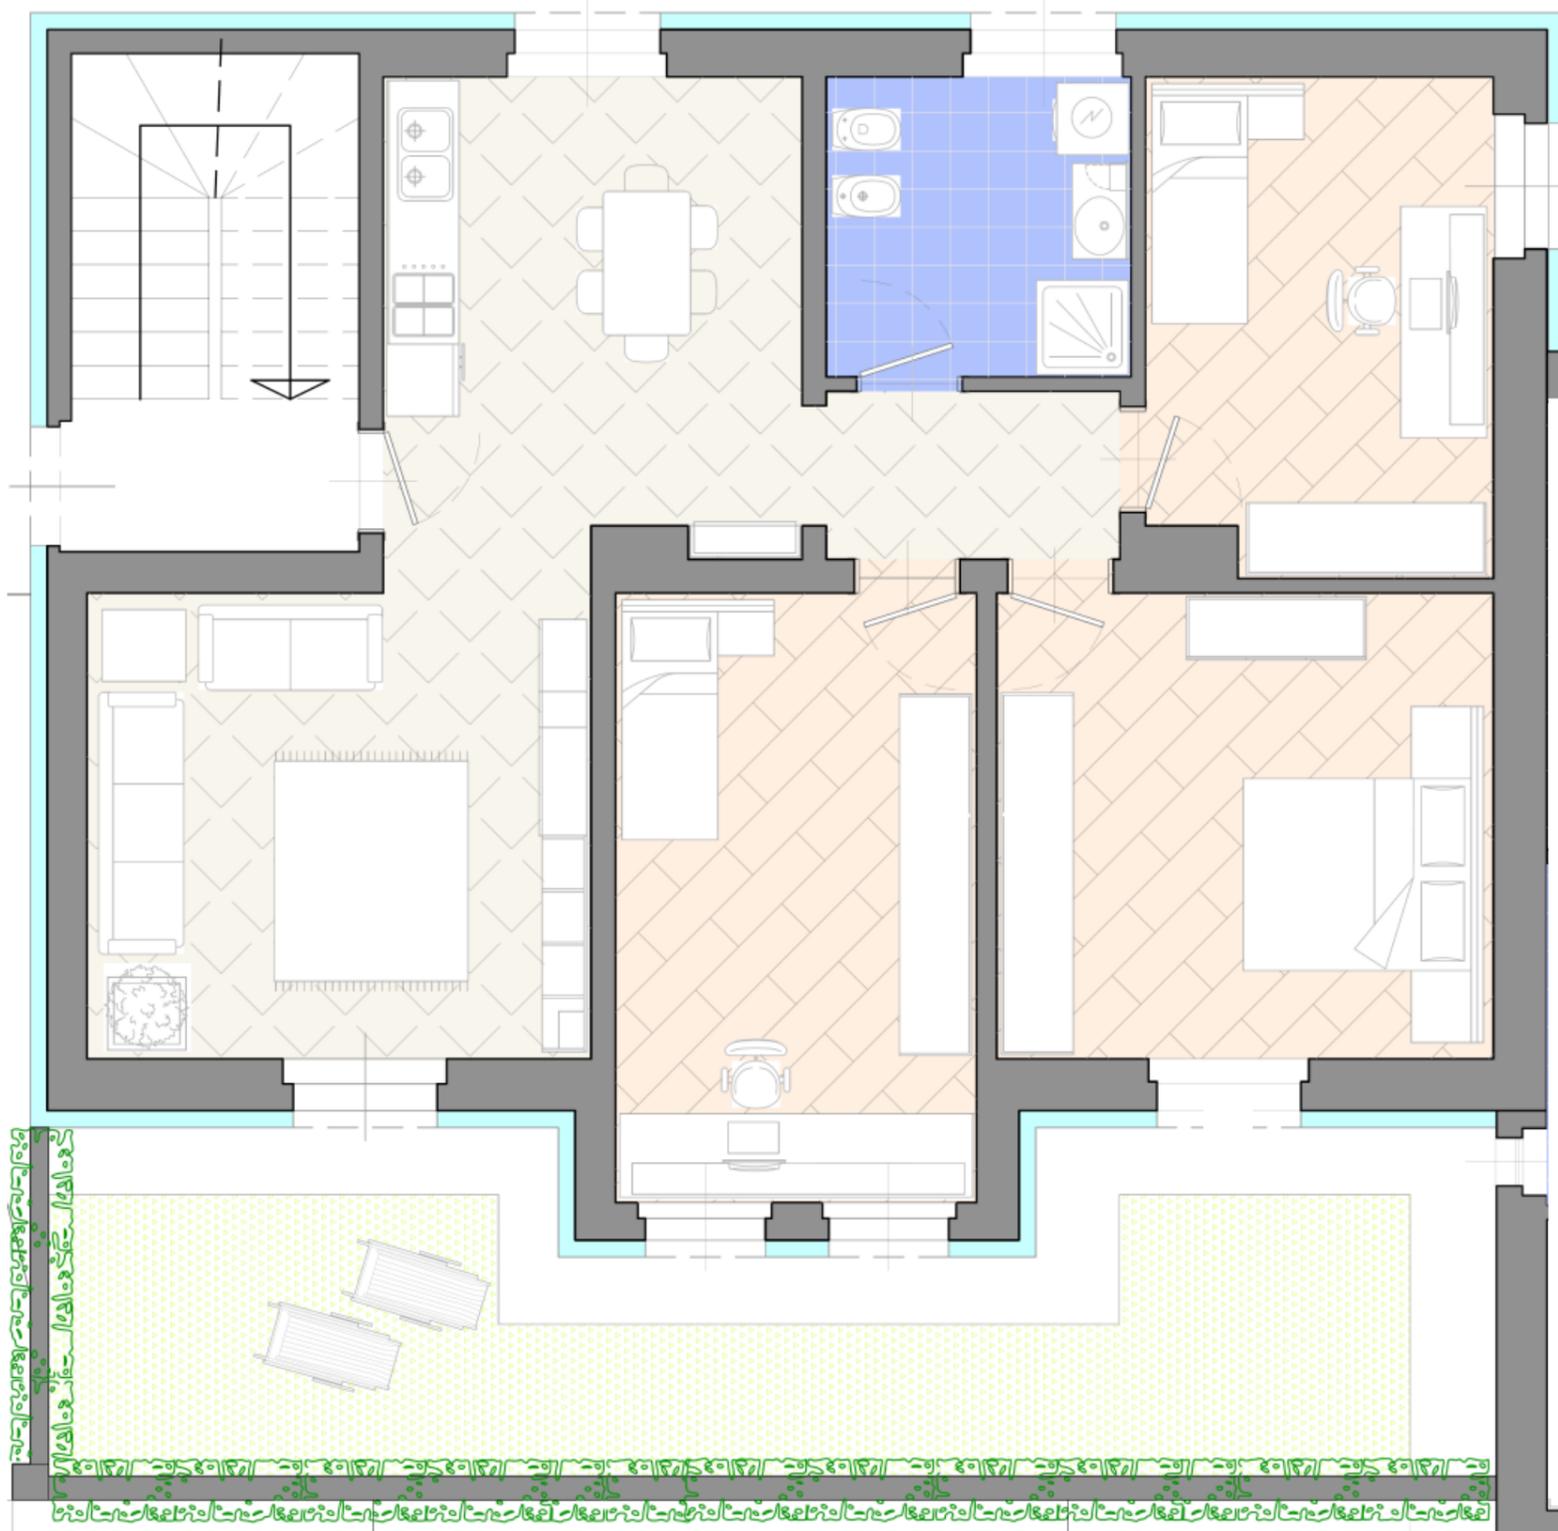

# Appartamento - 2

## Quadrilocale - Piano Primo

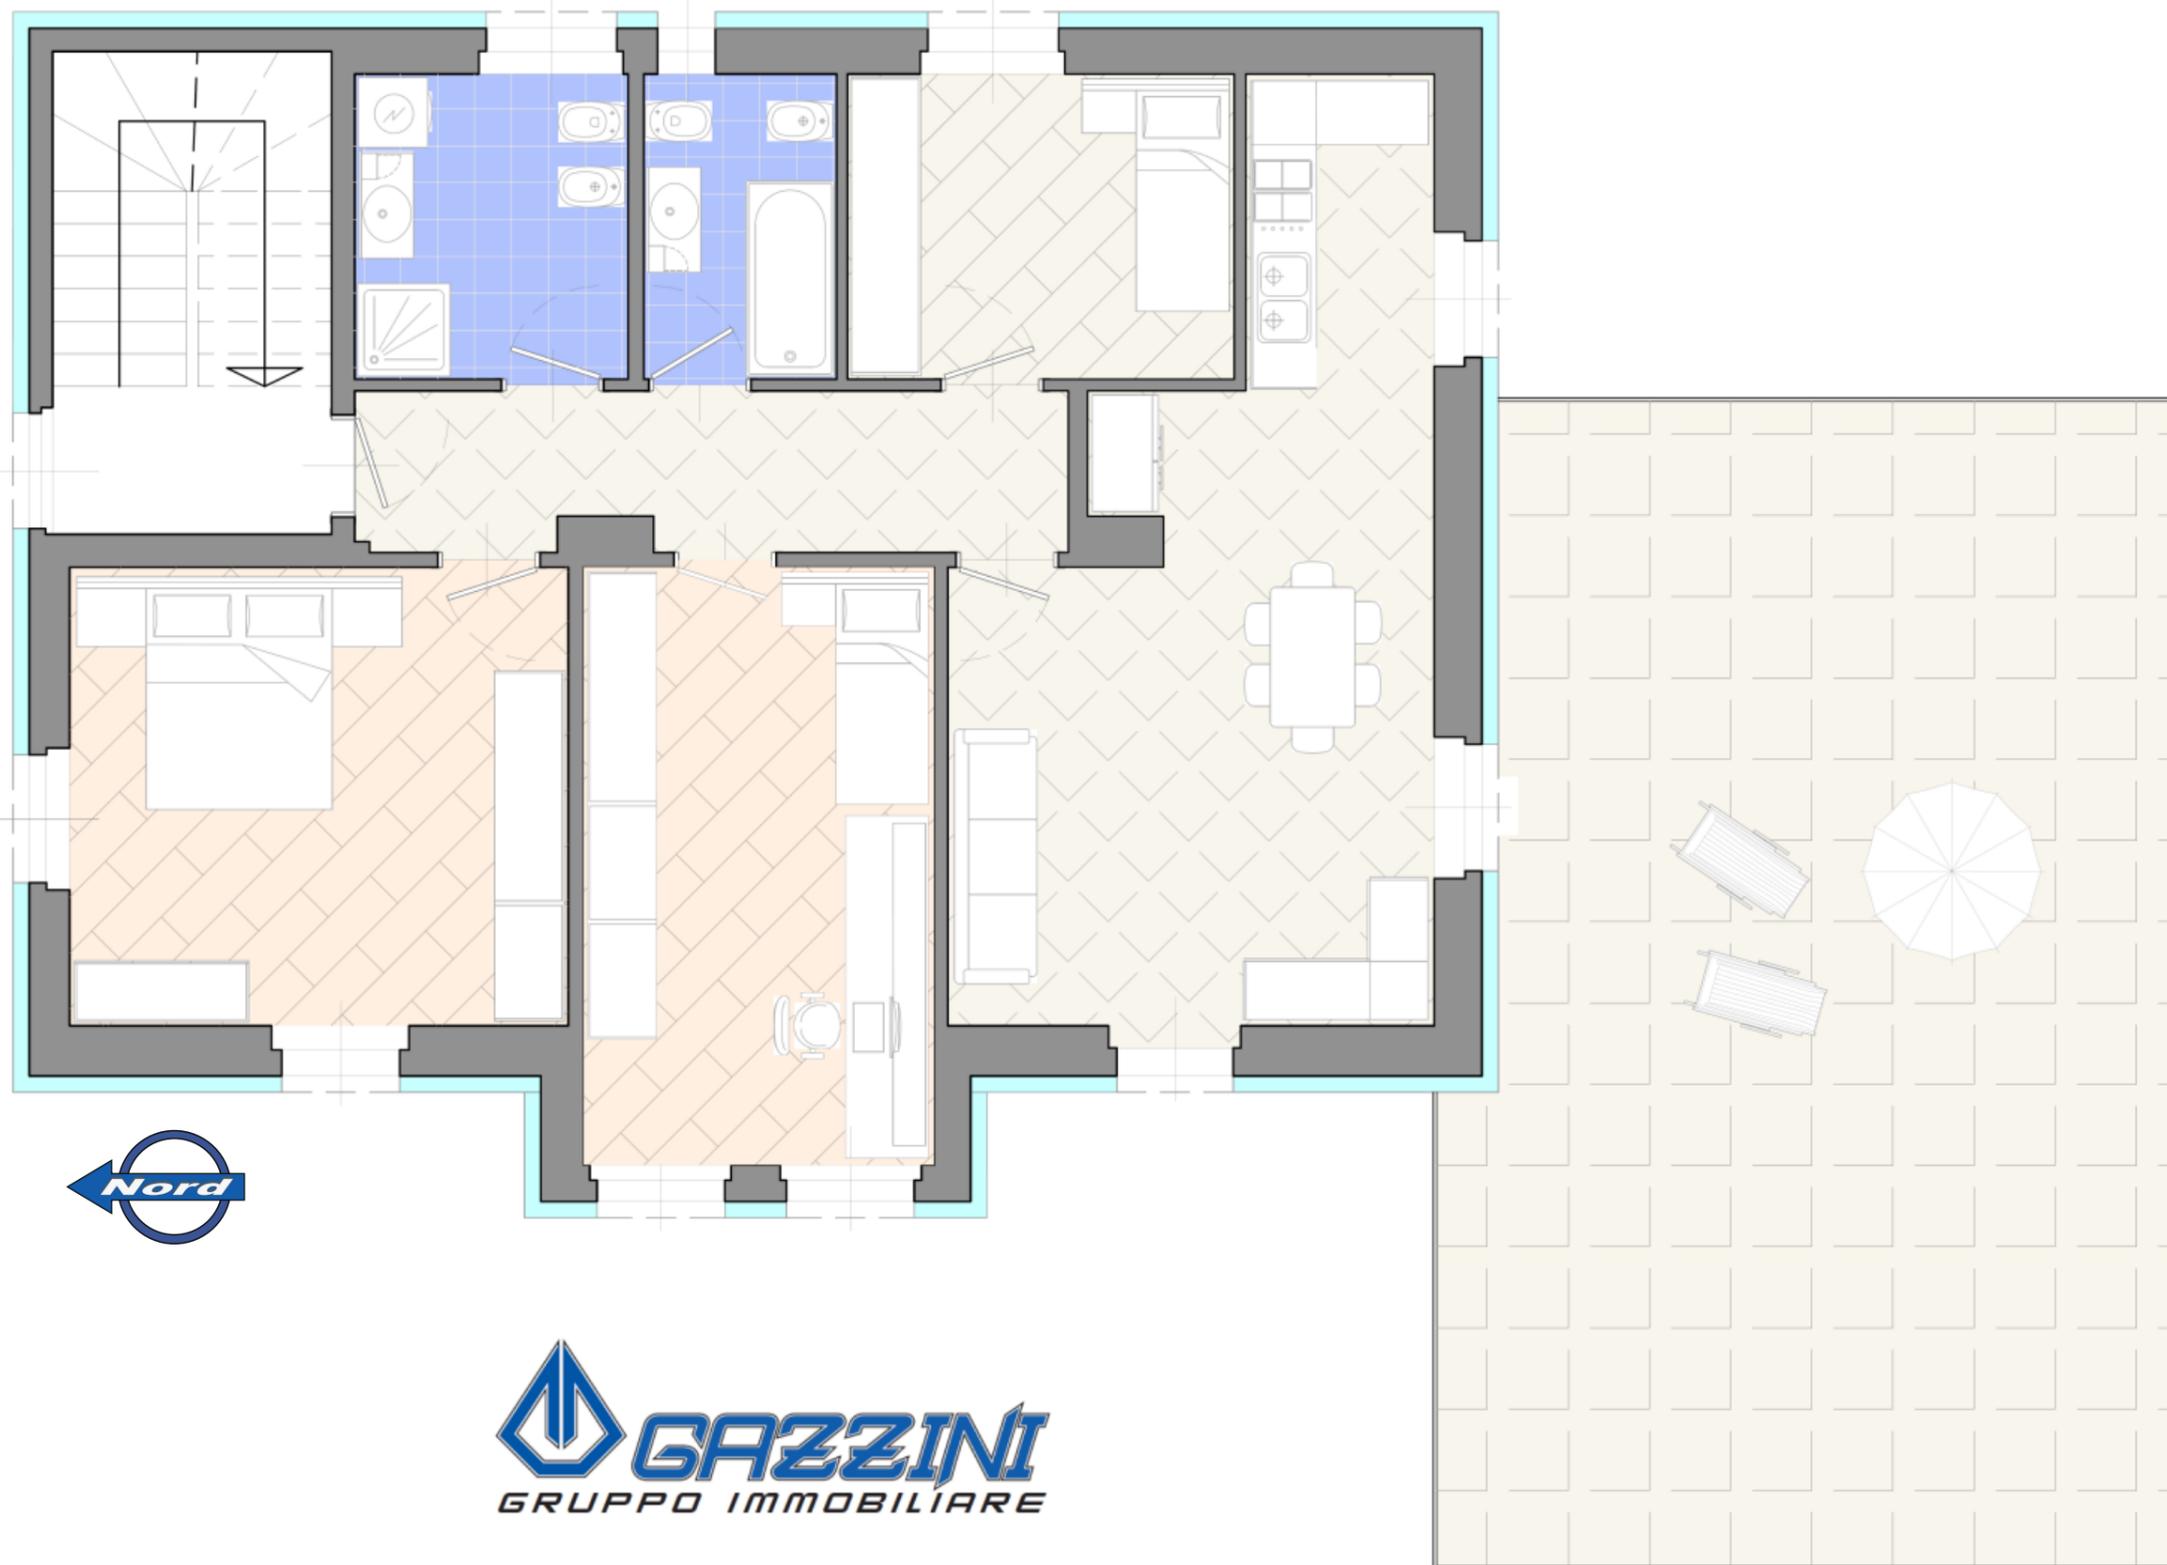

### DESCRIZIONE

Ampio e luminoso quadrilocale composto da: ingresso, soggiorno, con angolo cottura, tre camere da letto e doppio bagno finestrato. Magnifica terrazza esposta a sud. Riscaldamento autonomo, ottime rifiniture, zona tranquilla e soleggiata. Cantina di grandi dimensioni.

**SUPERFICIE  
COMMERCIALE  
135 MQ**




*Disegno fuori scala*

### NOTE LEGALI

Le presente documentazione deve essere considerata come una rappresentazione di massima della realtà e non costituisce quindi documentazione legalmente vincolante per il venditore.

# Appartamento - 3

## Bilocale - Piano Secondo

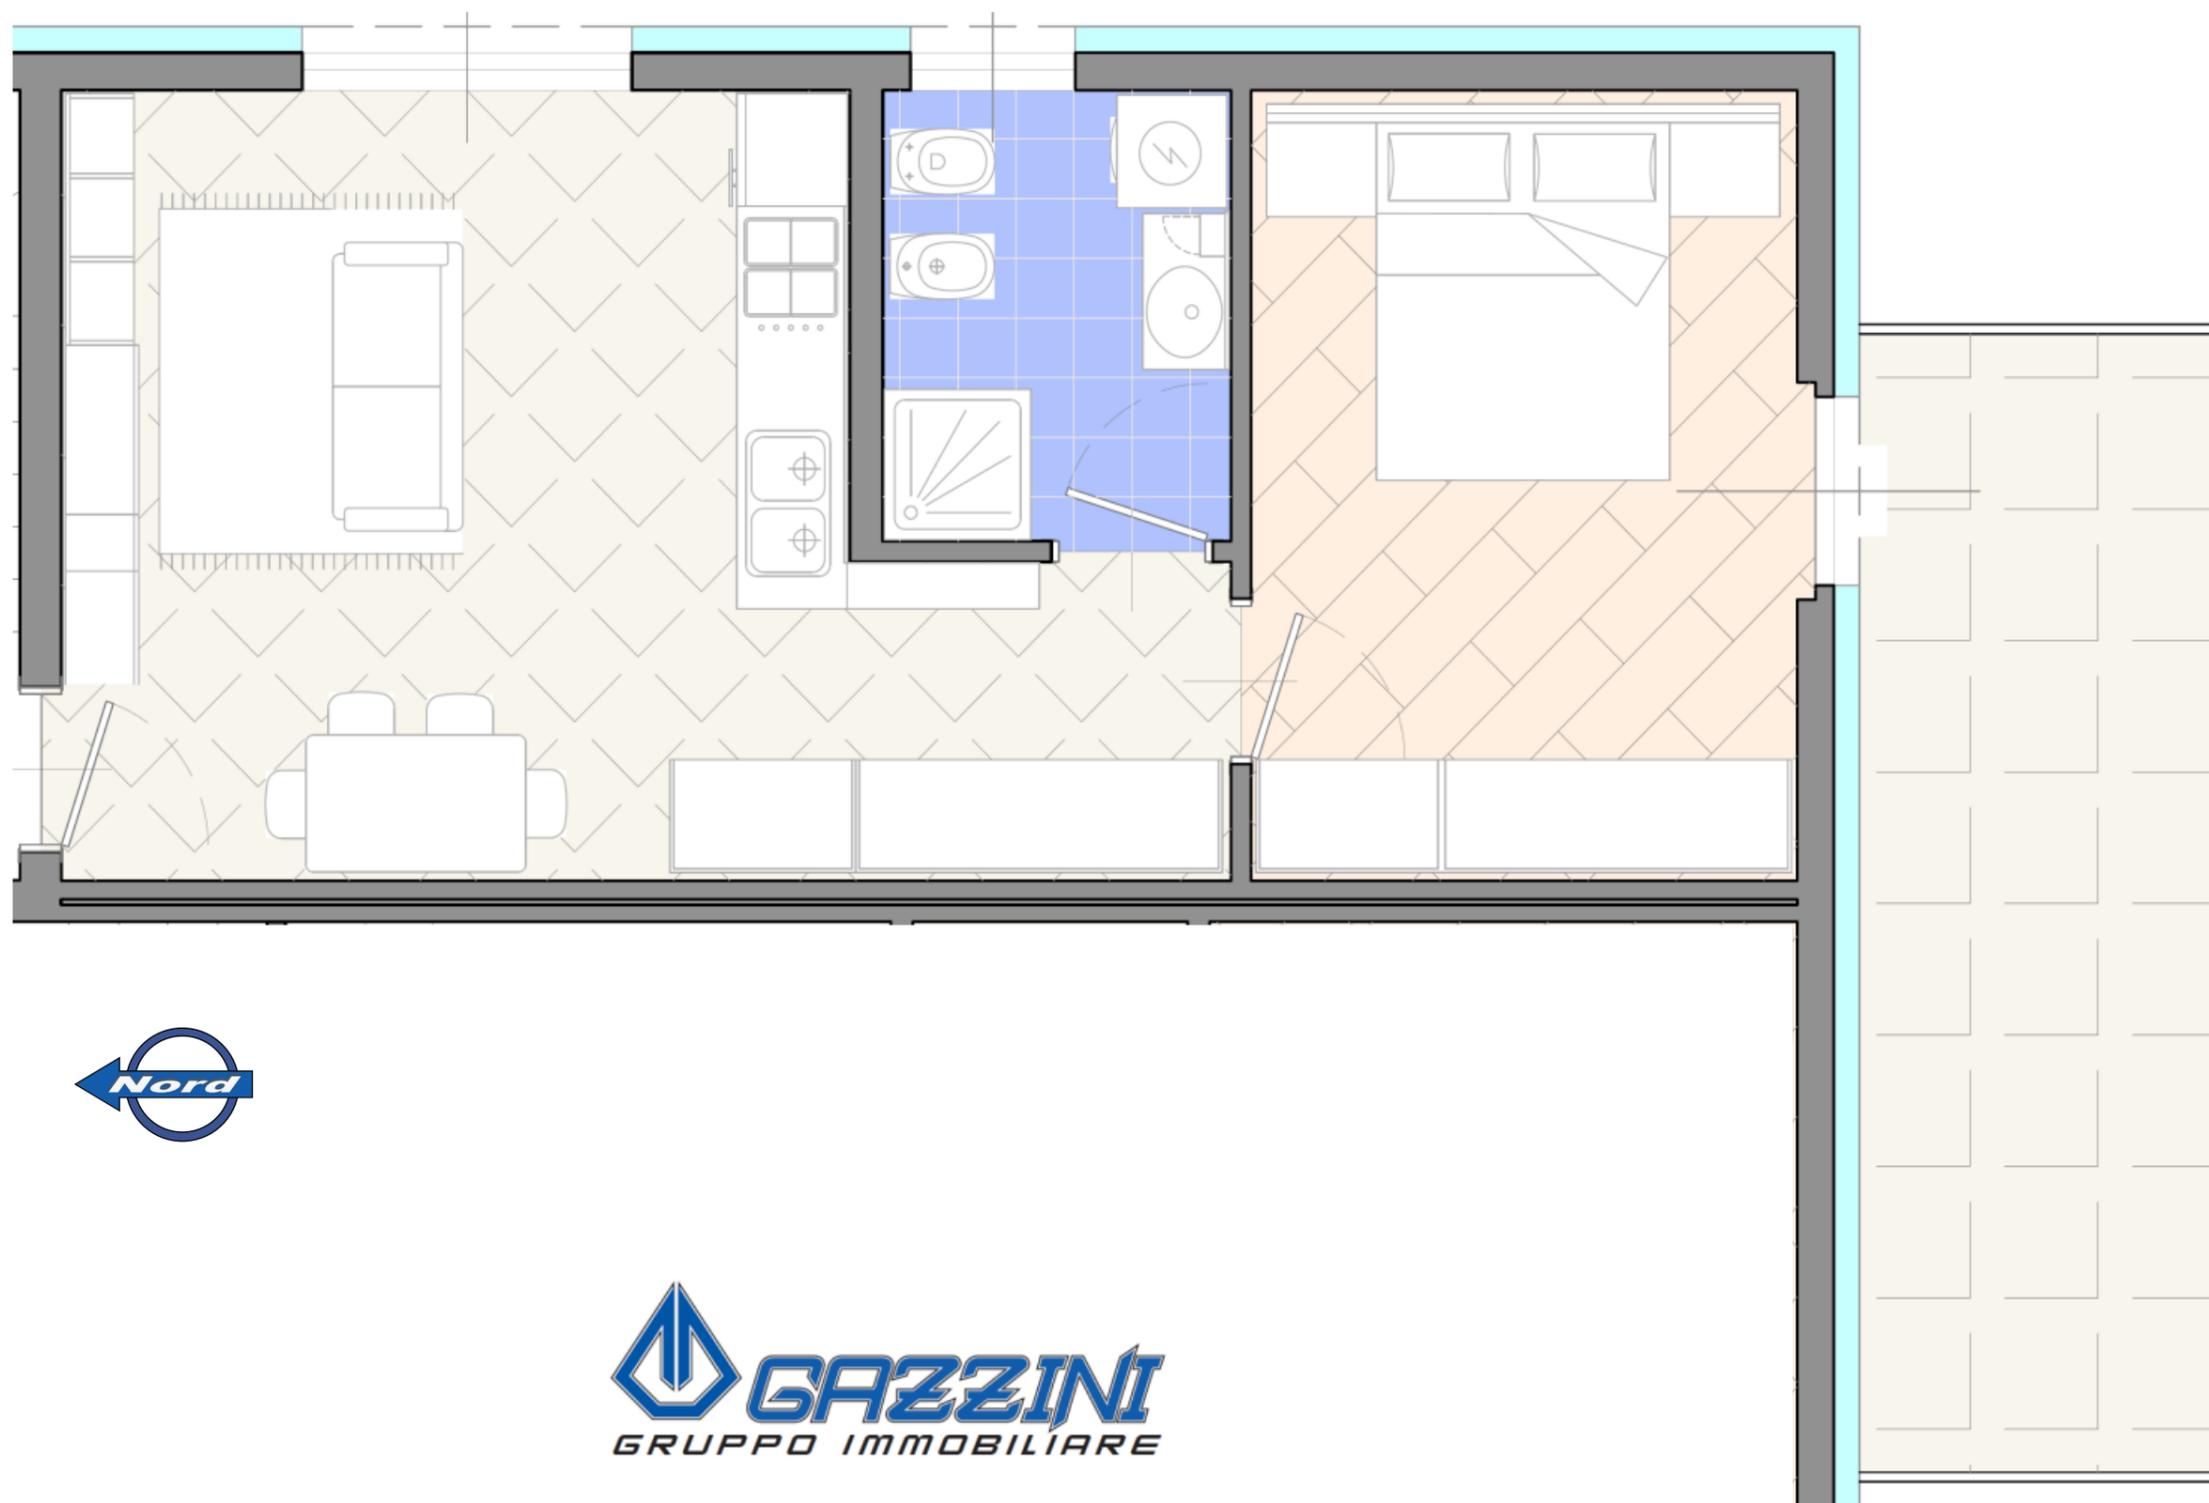

### DESCRIZIONE

Ampio e luminoso bilocale composto da: soggiorno con angolo cottura, disimpegno, camere da letto e ampio bagno finestrato. Magnifica terrazza esposta a sud. Riscaldamento autonomo, ottime rifiniture, zona tranquilla e soleggiata. Cantina di grandi dimensioni.

**SUPERFICIE  
COMMERCIALE  
55 MQ**



*Disegno fuori scala*


### NOTE LEGALI

Le presente documentazione deve essere considerata come una rappresentazione di massima della realtà e non costituisce quindi documentazione legalmente vincolante per il venditore.

 **GAZZINI**  
GRUPPO IMMOBILIARE

# Appartamento - 4

## Trilocale - Piano Secondo

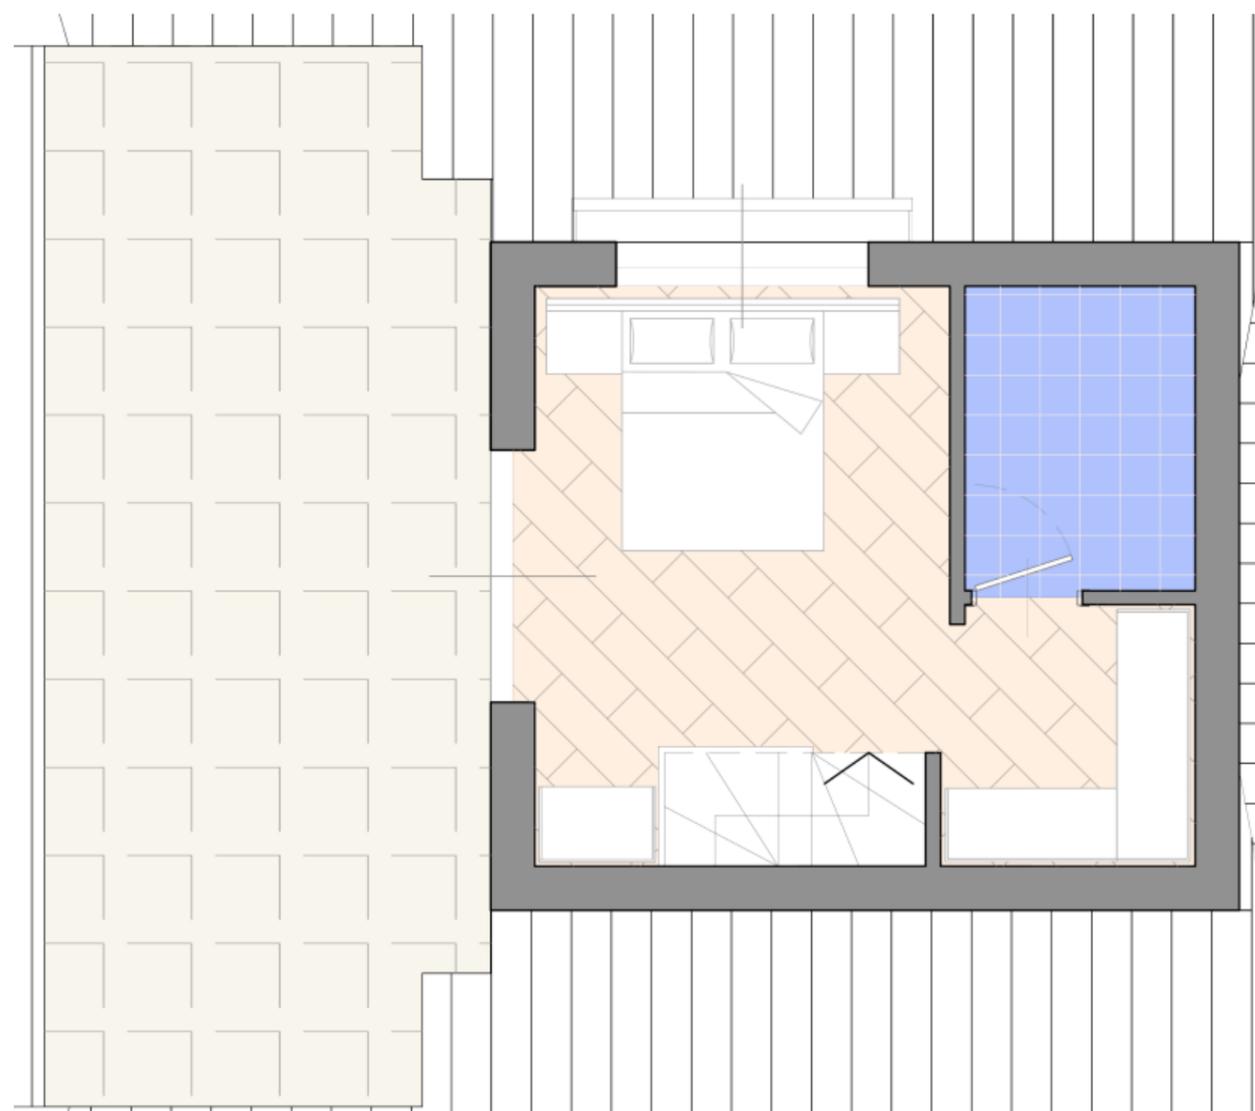

**GAZZINI**  
GRUPPO IMMOBILIARE



### DESCRIZIONE

Ampio e luminoso trilocale disposto su due piani composto da: ingresso, ampio soggiorno con angolo cottura, due camere da letto e ampio bagno finestrato.

Balcone ed ampia terrazza. Riscaldamento autonomo, ottime rifiniture, zona tranquilla e soleggiata.

Cantina di grandi dimensioni.

**SUPERFICIE  
COMMERCIALE  
106 MQ**




*Disegno fuori scala*

### NOTE LEGALI


Le presente documentazione deve essere considerata come una rappresentazione di massima della realtà e non costituisce quindi documentazione legalmente vincolante per il venditore.

# Appartamento - 5

## Trilocale - Piano Terra

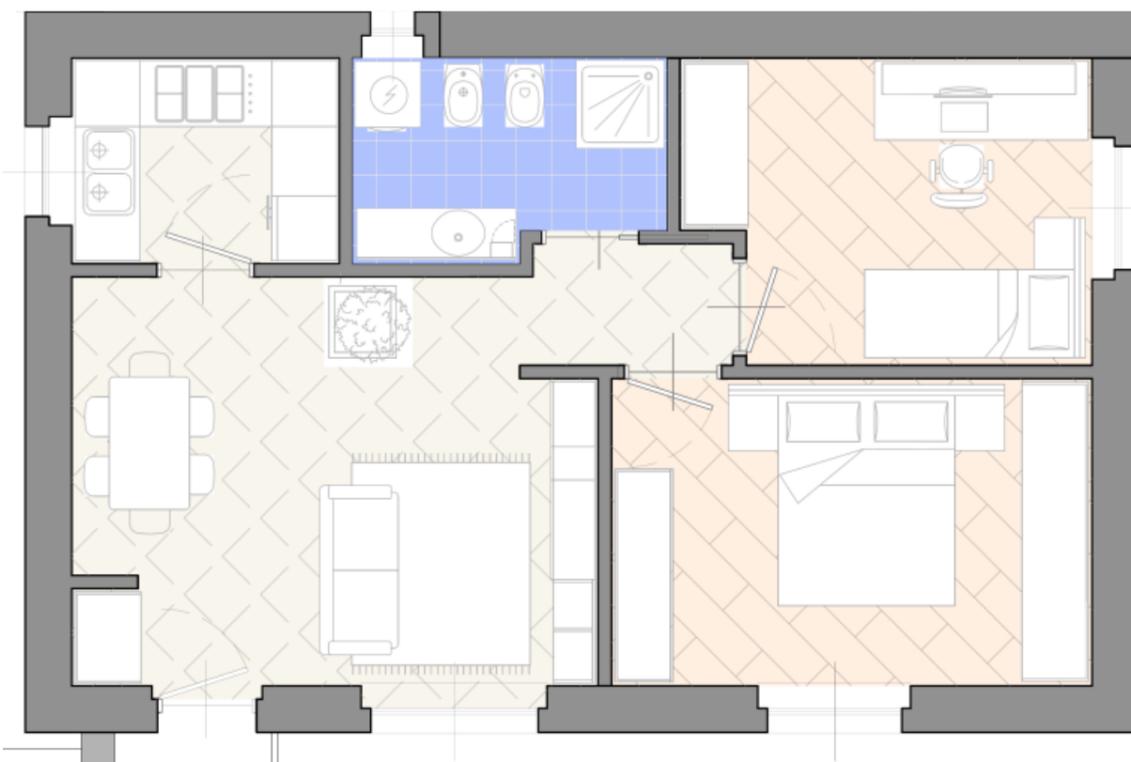

 **GAZZINI**  
GRUPPO IMMOBILIARE

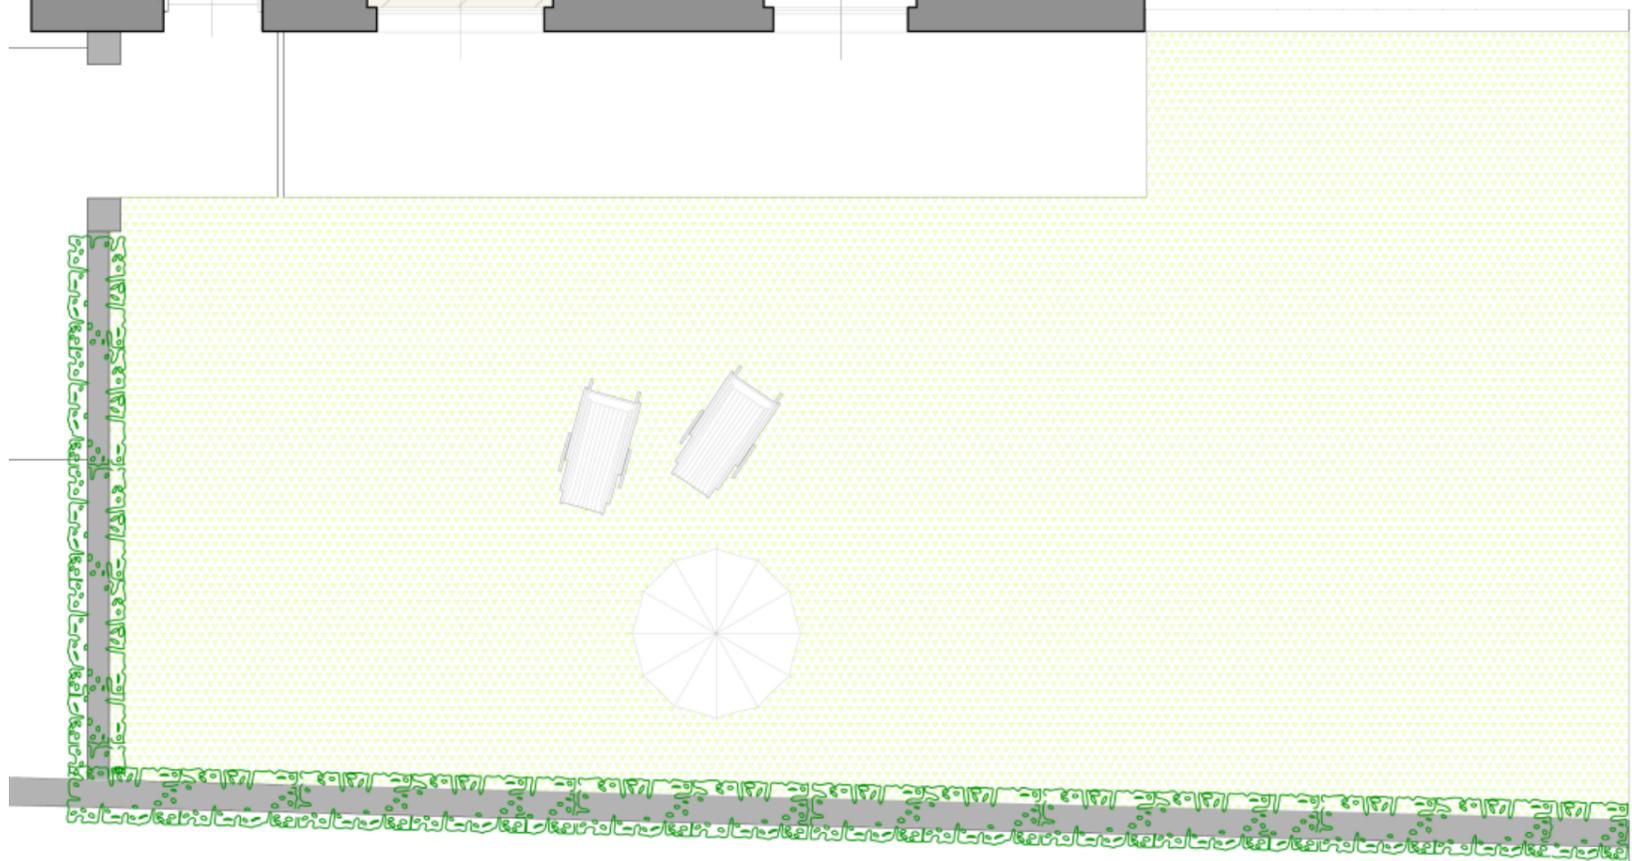

### DESCRIZIONE

Ampio e luminoso trilocale composto da: soggiorno, cucina separata, due camere da letto e ampio bagno finestrato. Grande giardino con esposizione a sud. Riscaldamento autonomo, ottime rifiniture, zona tranquilla e soleggiata.  
Cantina di grandi dimensioni.


**SUPERFICIE  
COMMERCIALE  
85 MQ**




*Disegno fuori scala*

### NOTE LEGALI


Le presente documentazione deve essere considerata come una rappresentazione di massima della realtà e non costituisce quindi documentazione legalmente vincolante per il venditore.

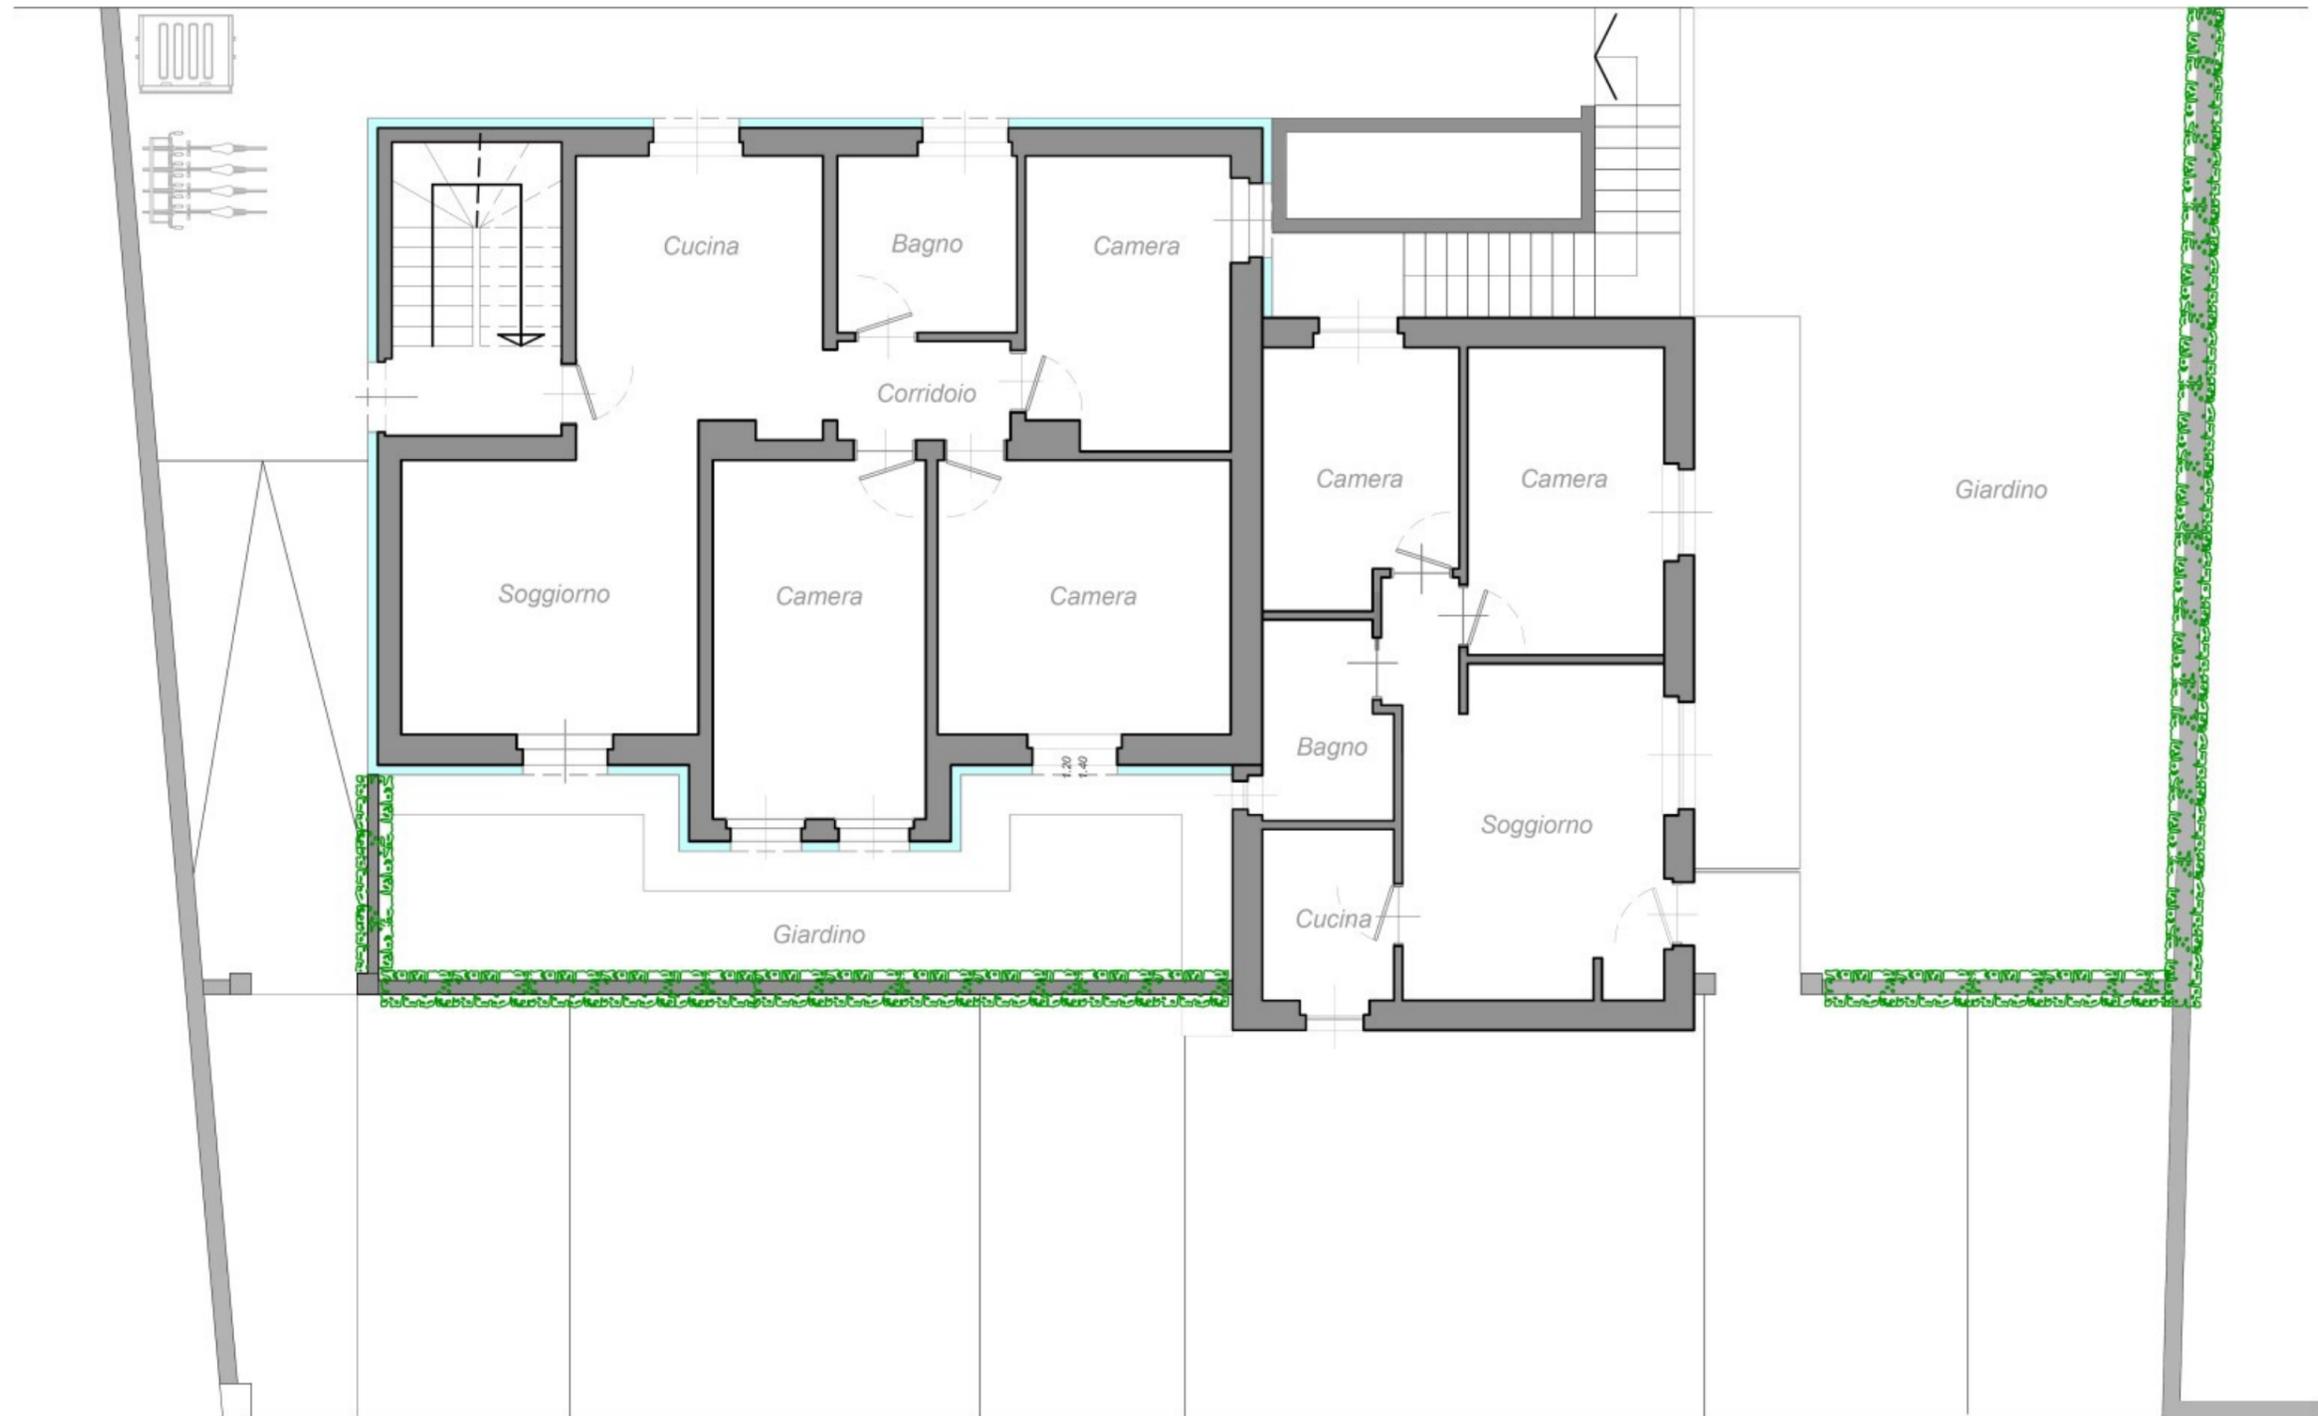


**Piano Terra — scala 1:100**

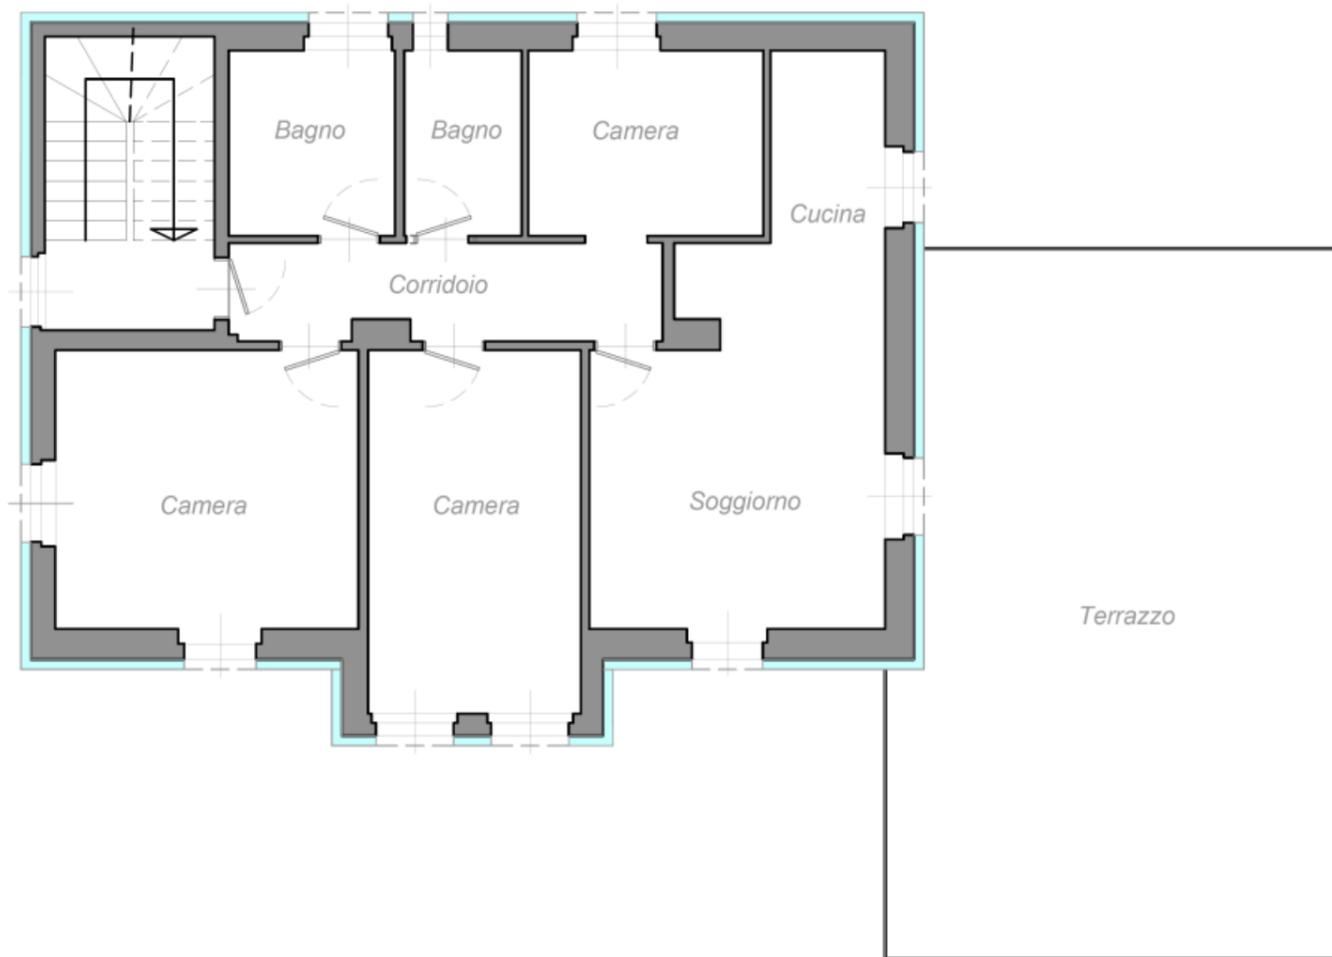


***Piano Primo — scala 1:100***

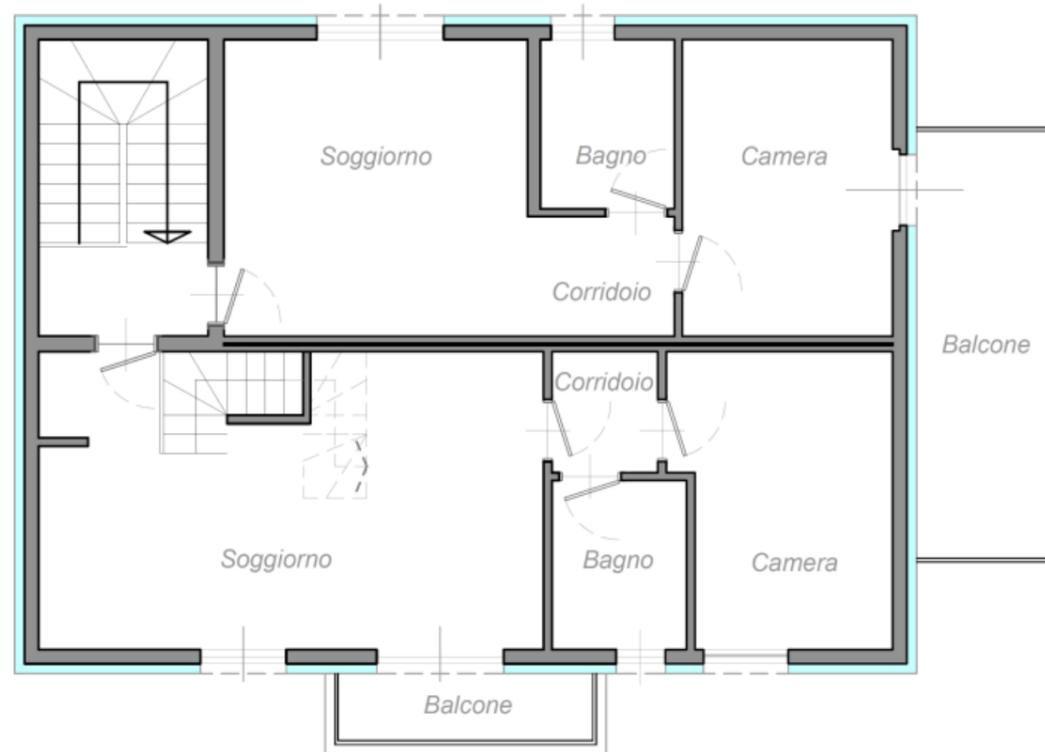

***Piano Secondo — scala 1:100***

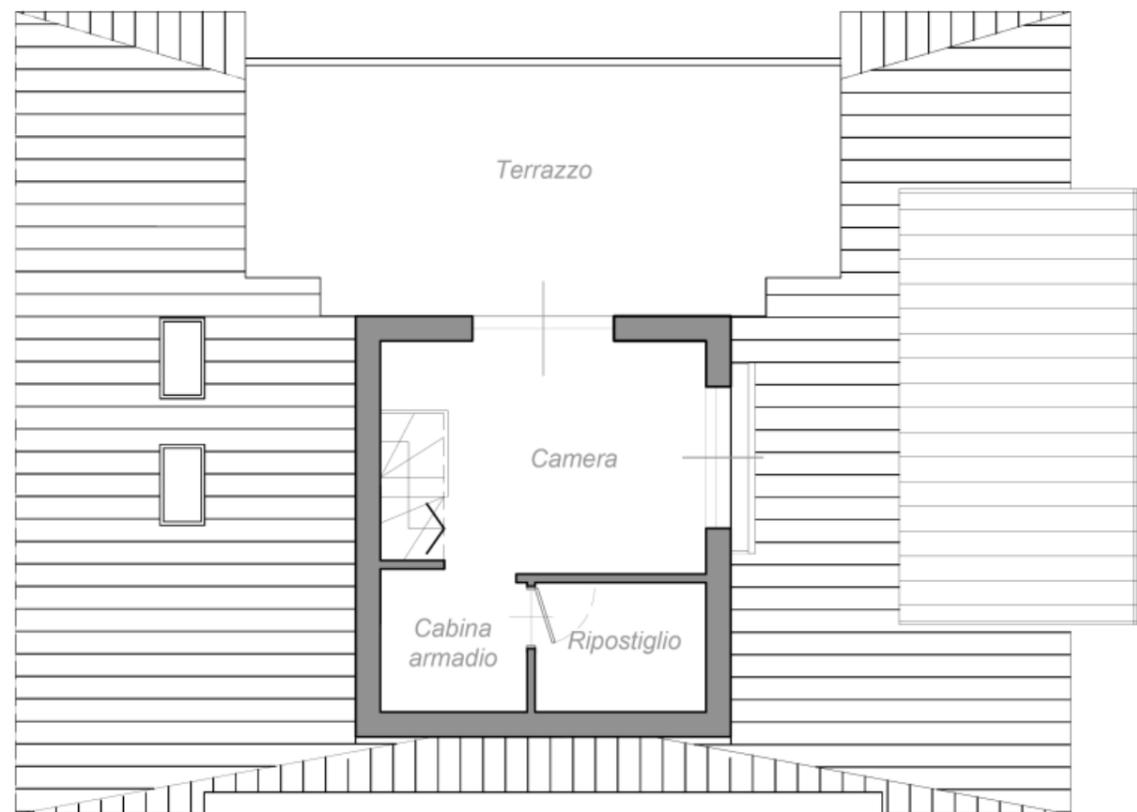

***Piano Sottotetto — scala 1:100***

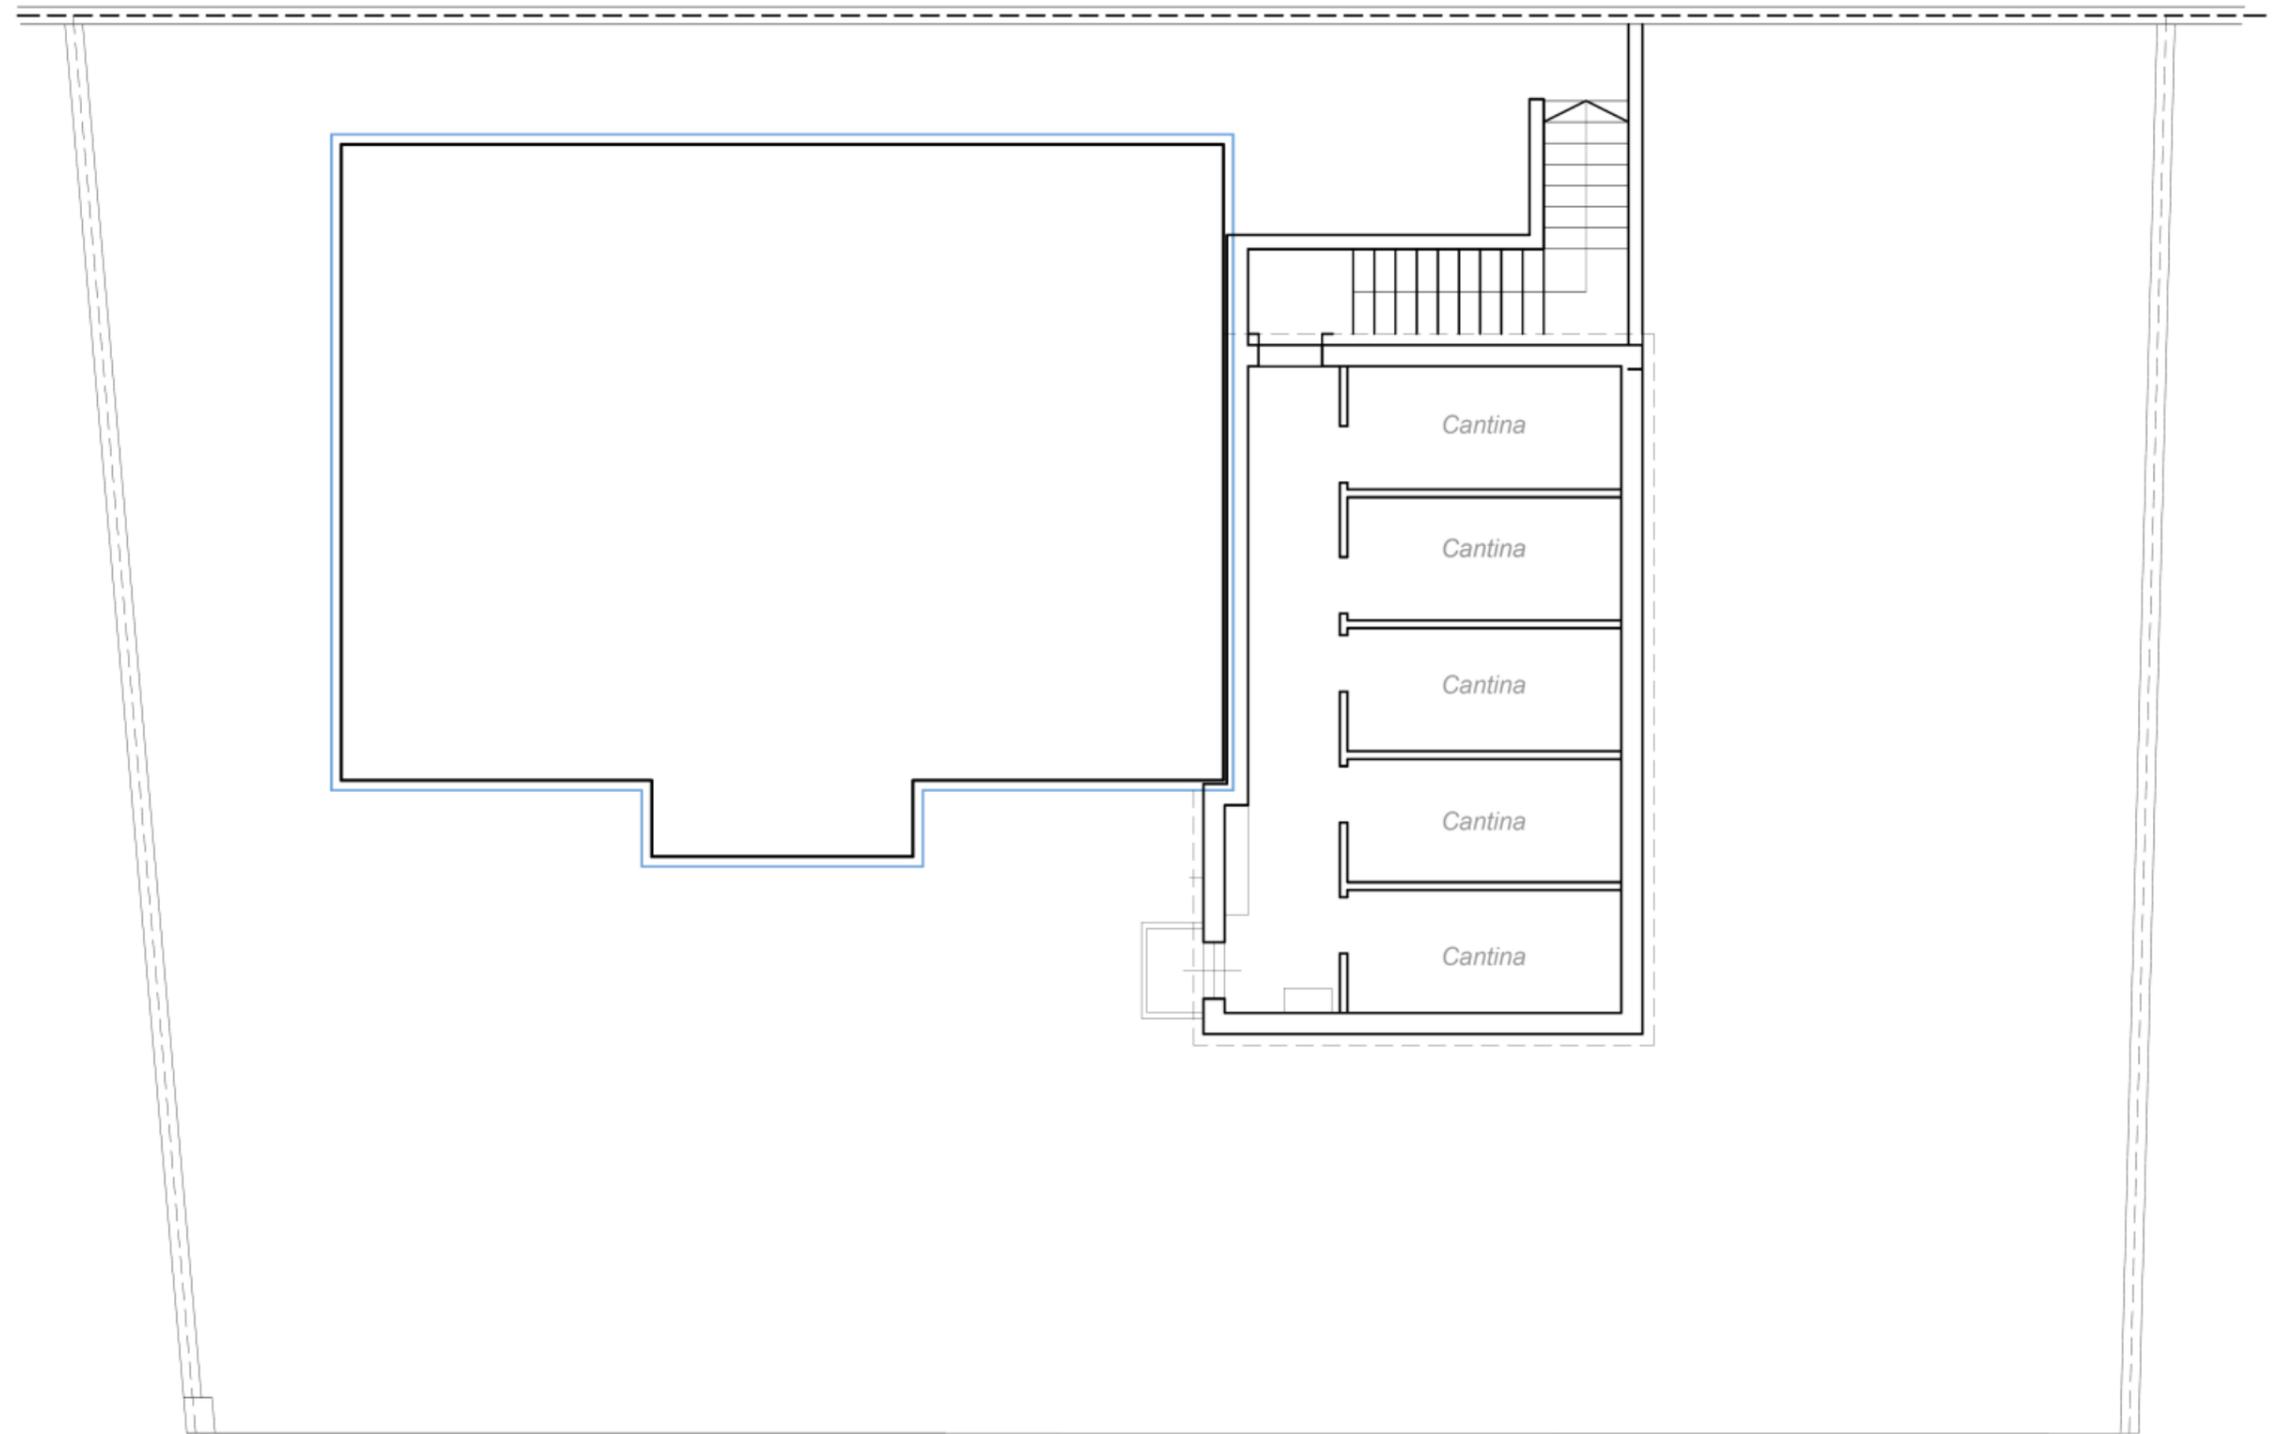

***Piano Cantine — scala 1:100***